


UNITATE TERITORIALA DE REFERINTA NR.3

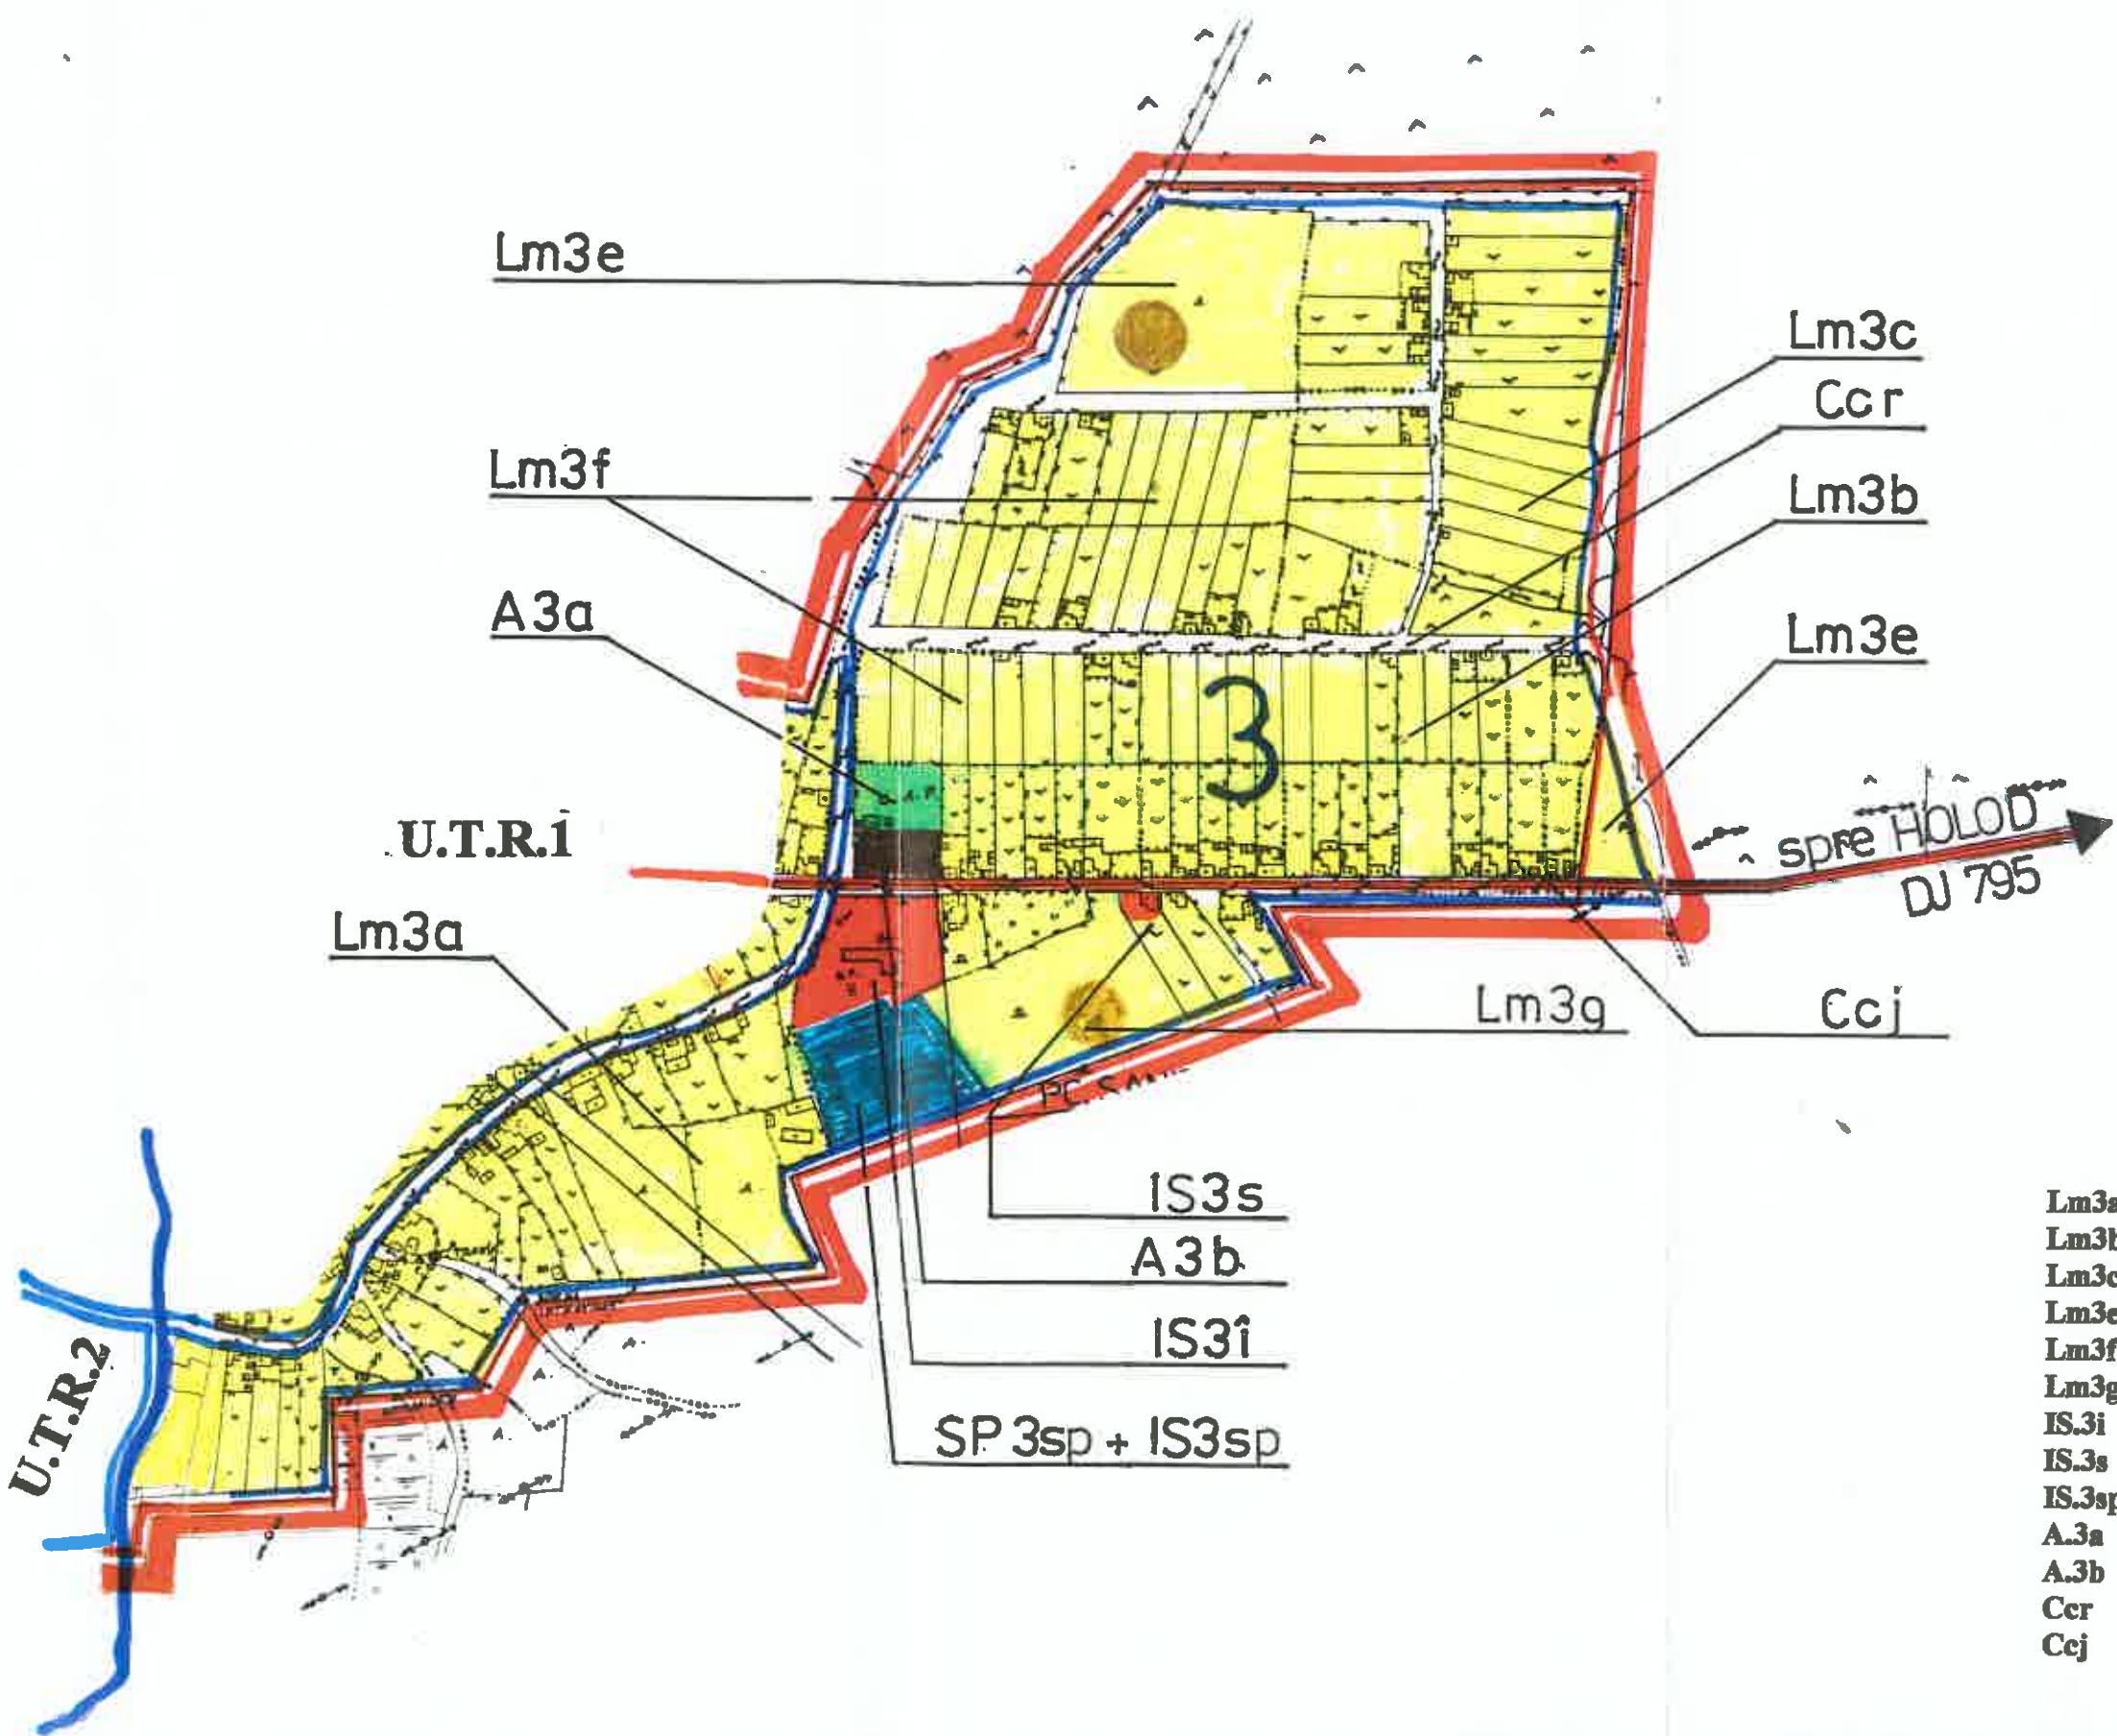

DELIMITARE

SUBZONE FUNCTIONALE

- | | |
|--------|--|
| Lm3a | - subzona de locuinte existente |
| Lm3b | - subzona de locuinte existente |
| Lm3c | - subzona de locuinte existente |
| Lm3e | - subzona de locuinte propuse pe parcele existente |
| Lm3f | - subzona de locuinte propuse pe parcele existente |
| Lm3g | - subzona de locuinte propuse pe parcele existente |
| IS.3i | - subzona unitati de invatamint |
| IS.3s | - subzona unitati de sanatate |
| IS.3sp | - subzona unitati de sport |
| A.3a | - subzona unitati de deservire agricola |
| A.3b | - subzona unitati de deservire agricola |
| Ccr | - subzona cai rutiere |
| Ccj | - subzona cai rutiere |