


UNITATE TERITORIALA DE REFERINTA NR.5 NR.6 NR.7 NR.8

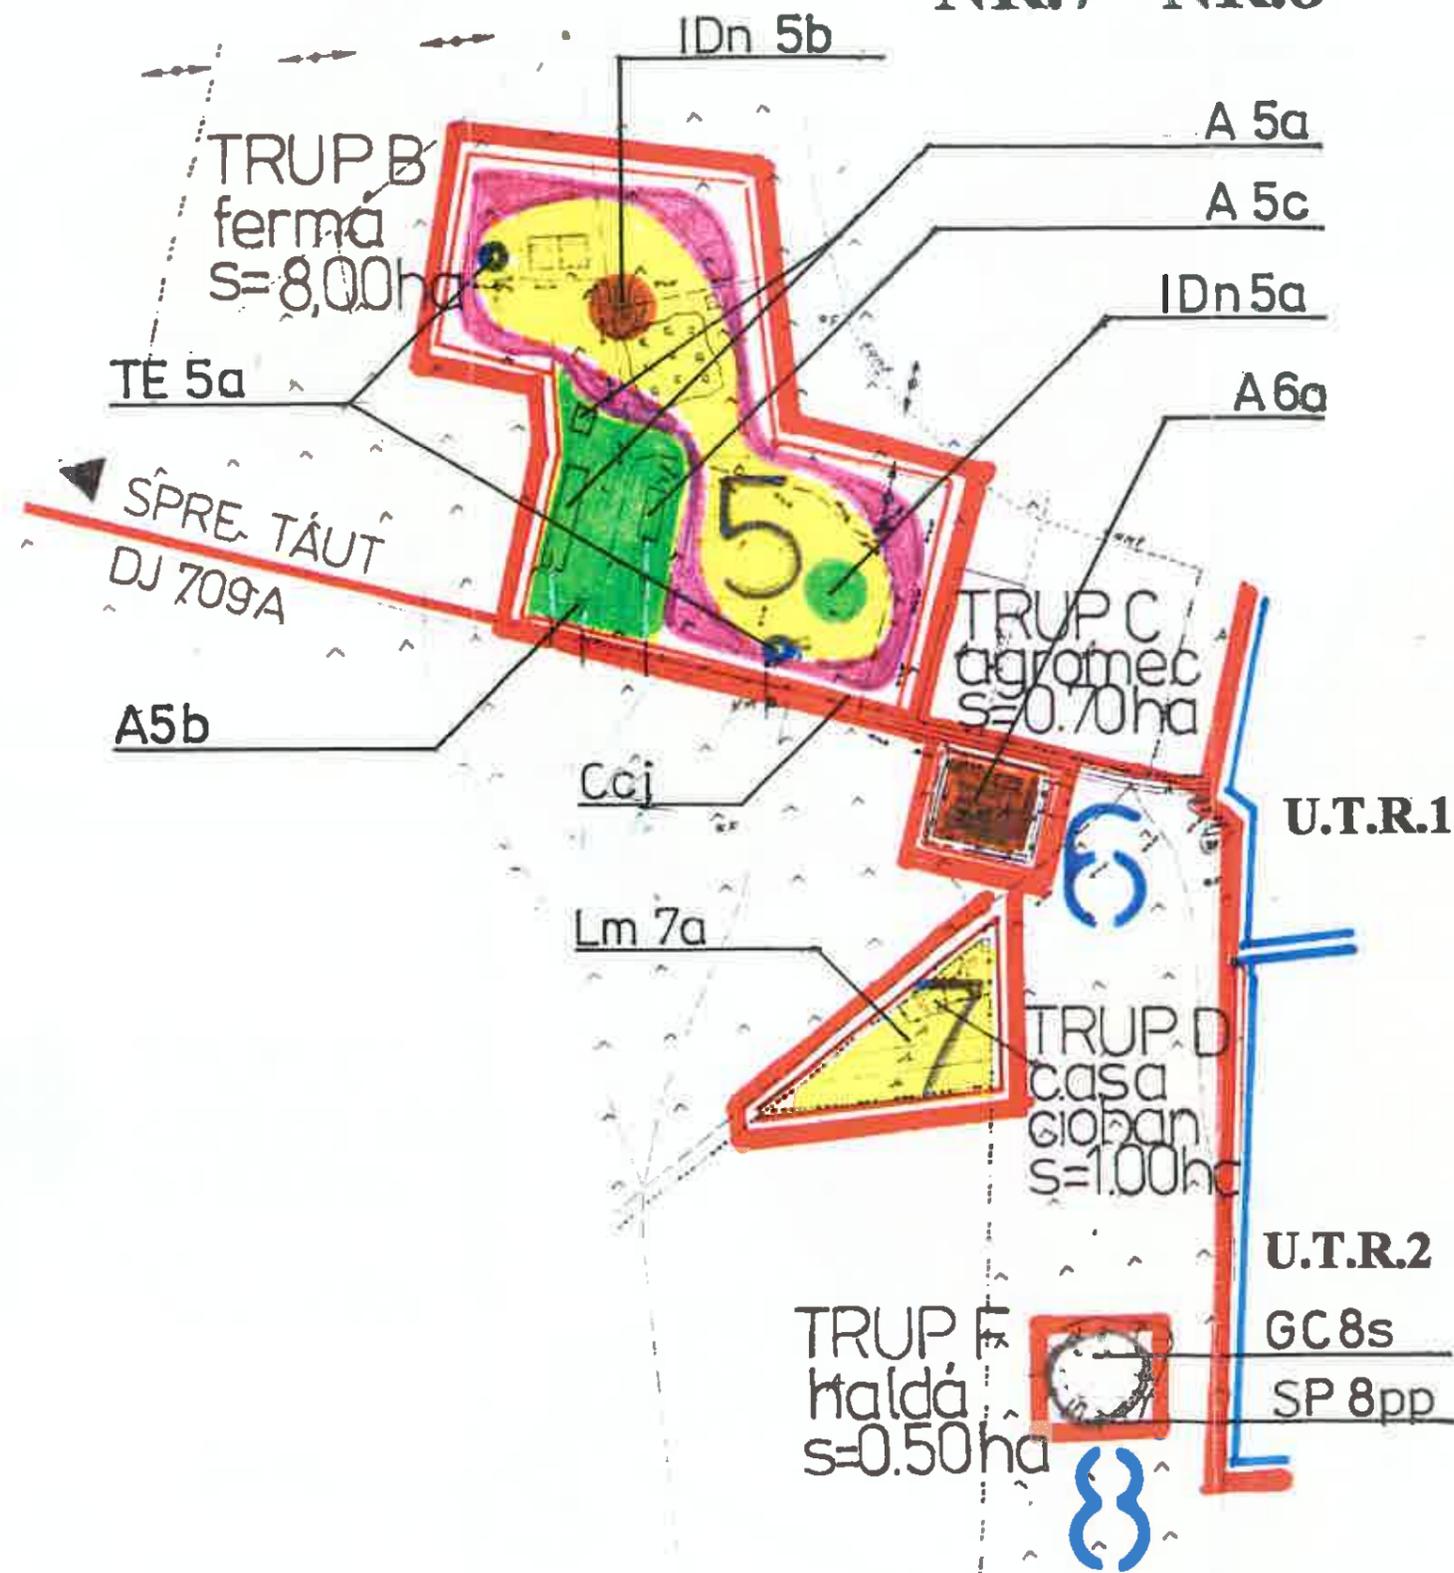

DELIMITARE

SUBZONE FUNCTIONALE

- Lm7a - subzona de locuinte existente
- A5a - subzona unitati agricole si de deservire agricola
- A5b - subzona unitati agricole si de deservire agricola
- A6a - subzona unitati agricole si de deservire agricola
- IDn.5a - subzona unitati agricole si de mica industrie nepoluante propuse
- IDn.5b - subzona unitati agricole si de mica industrie nepoluante propuse
- TE.5a - subzona lucrari tehnico-edilitare
- GC.8s - subzona halda de gunoi
- SP.8pp - subzona verde de protectie sanitara
- Cej - subzona drumuri, ulite si drumuri judeteneame