


# UNITATE TERITORIALA DE REFERINTA NR.1

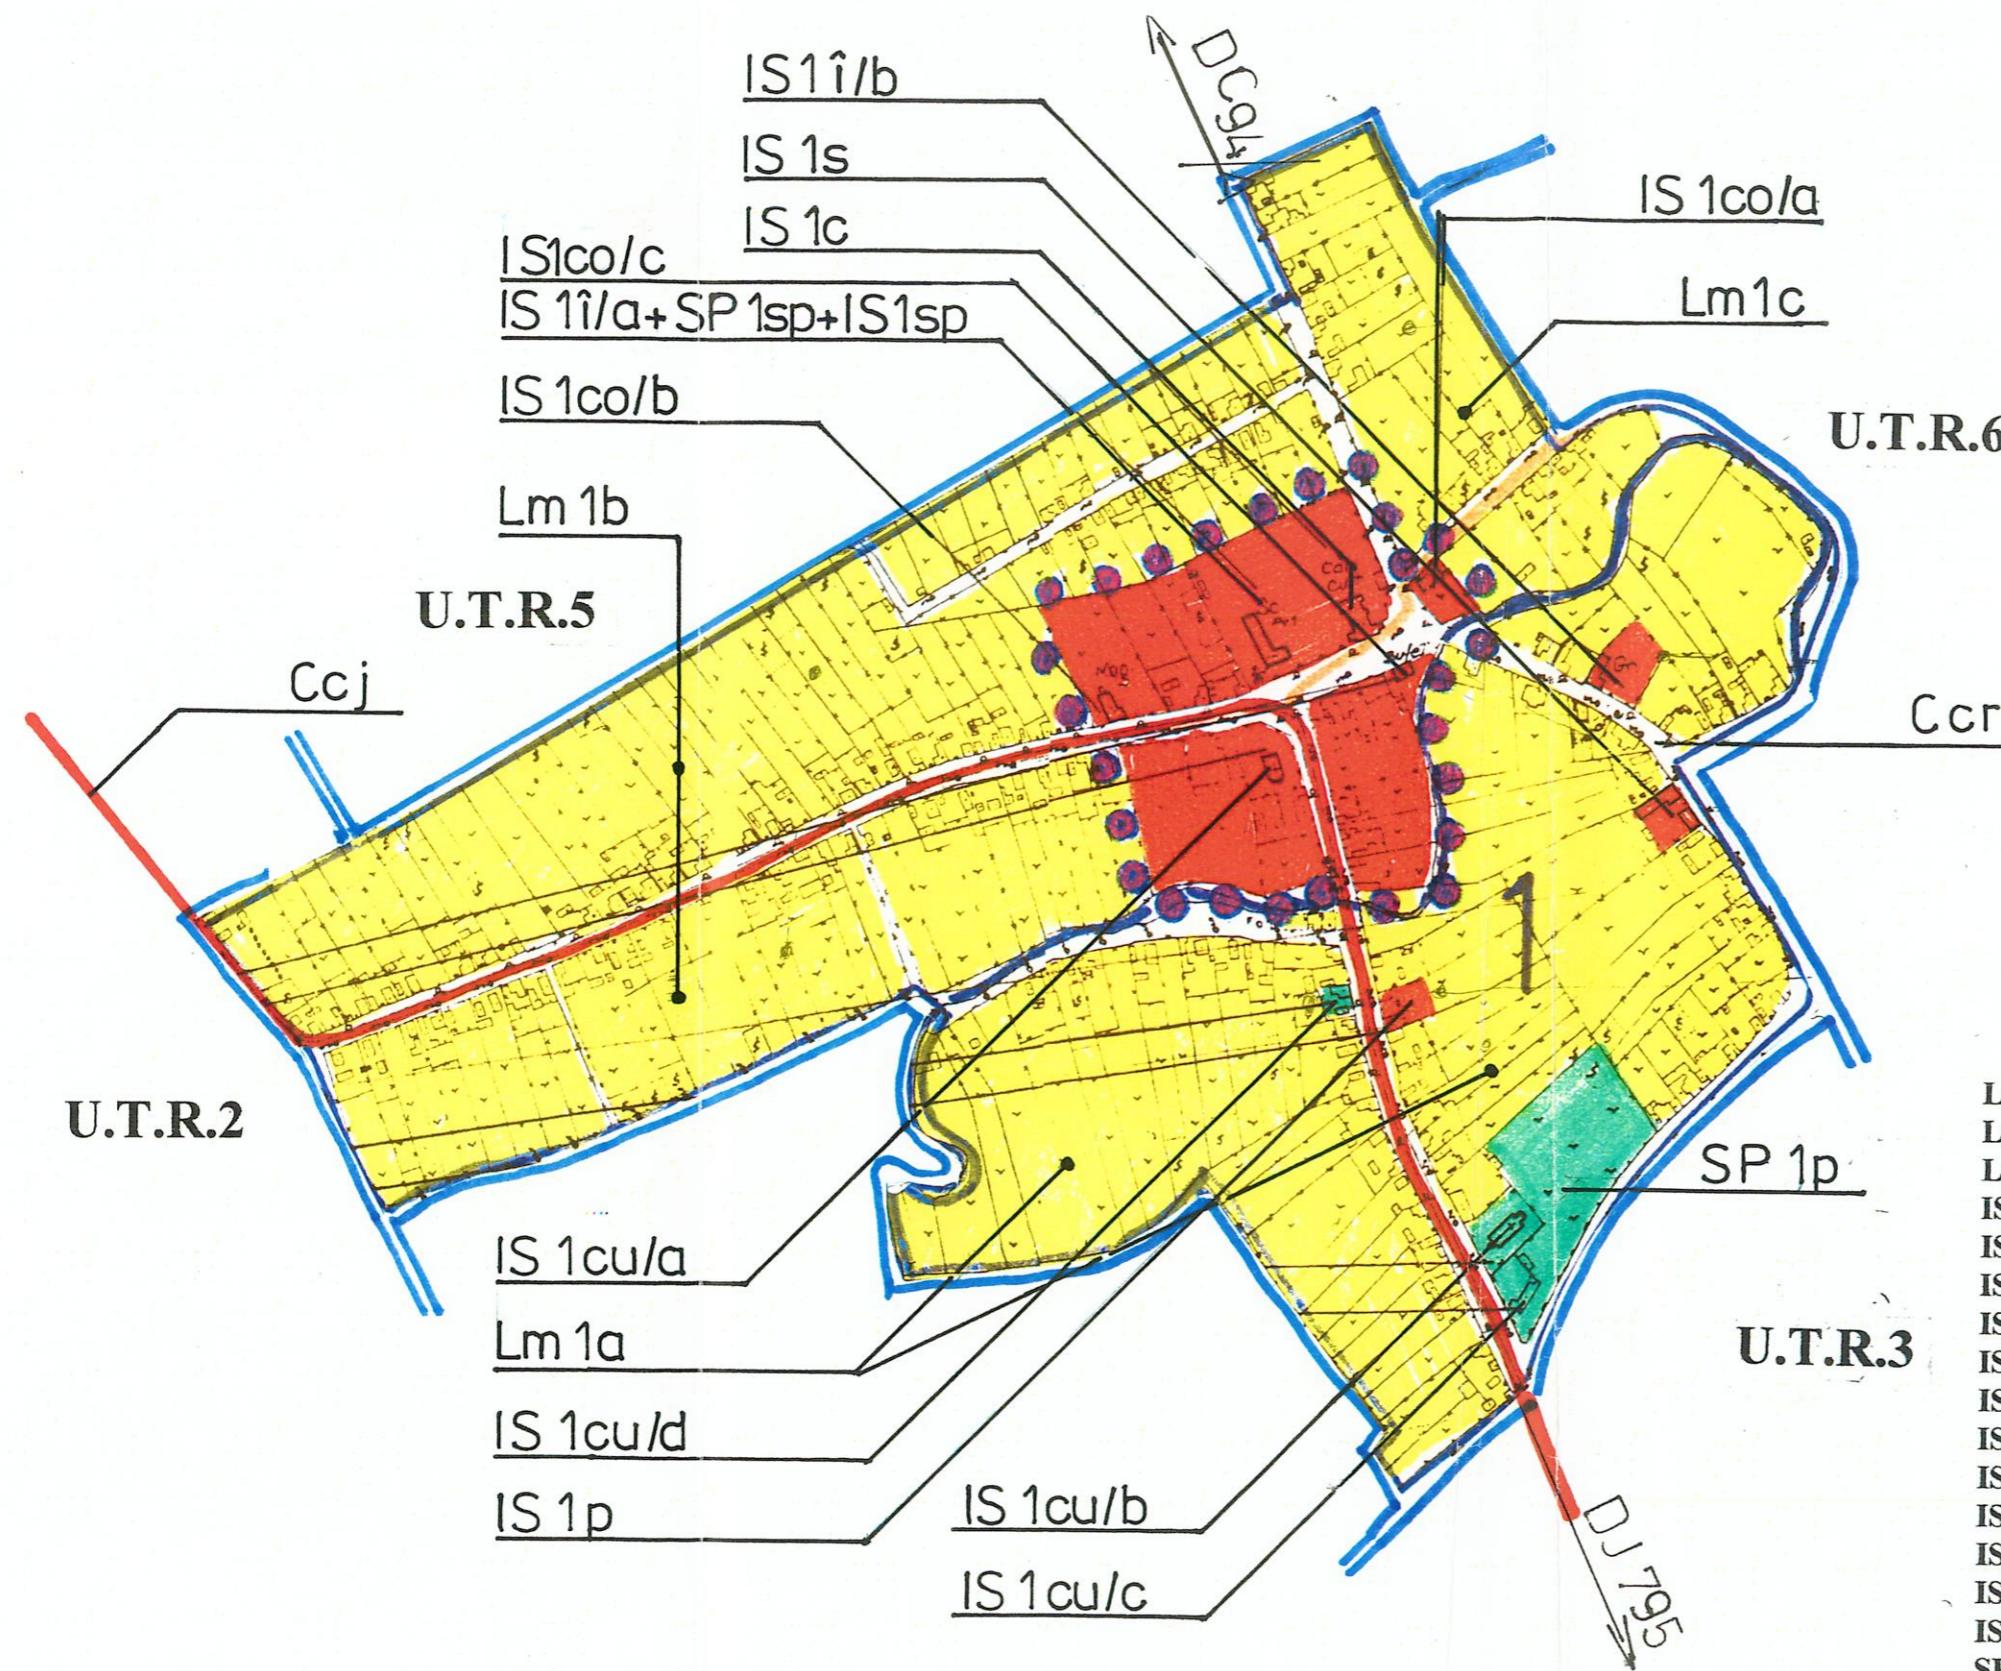

## DELIMITARE

## SUBZONE FUNCTIONALE

- |          |                                 |
|----------|---------------------------------|
| Lm1a     | - subzona de locuinte existente |
| Lm1b     | - subzona de locuinte existente |
| Lm1c     | - subzona de locuinte existente |
| IS.1i/a  | - subzona unitati de invatamint |
| IS.1i/b  | - subzona unitati de invatamint |
| IS.1s    | - subzona unitati de sanatate   |
| IS.1co/a | - subzona unitati comerciale    |
| IS.1co/b | - subzona unitati comerciale    |
| IS.1co/c | - subzona unitati comerciale    |
| IS.1cu/a | - subzona unitati de culte      |
| IS.1cu/b | - subzona unitati de culte      |
| IS.1cu/c | - subzona unitati de culte      |
| IS.1cu/d | - subzona unitati de culte      |
| IS.1c    | - subzona unitati de cultura    |
| IS.1sp   | - subzona unitati de sport      |
| SP.1sp   | - subzona verde sport           |
| SP.1p    | - subzona verde parc            |
| Ccr      | - subzona cai rutiere           |
| Ccj      | - subzona cai rutiere           |